



RILIEVO STATO DI FATTO
Scala: 1:50

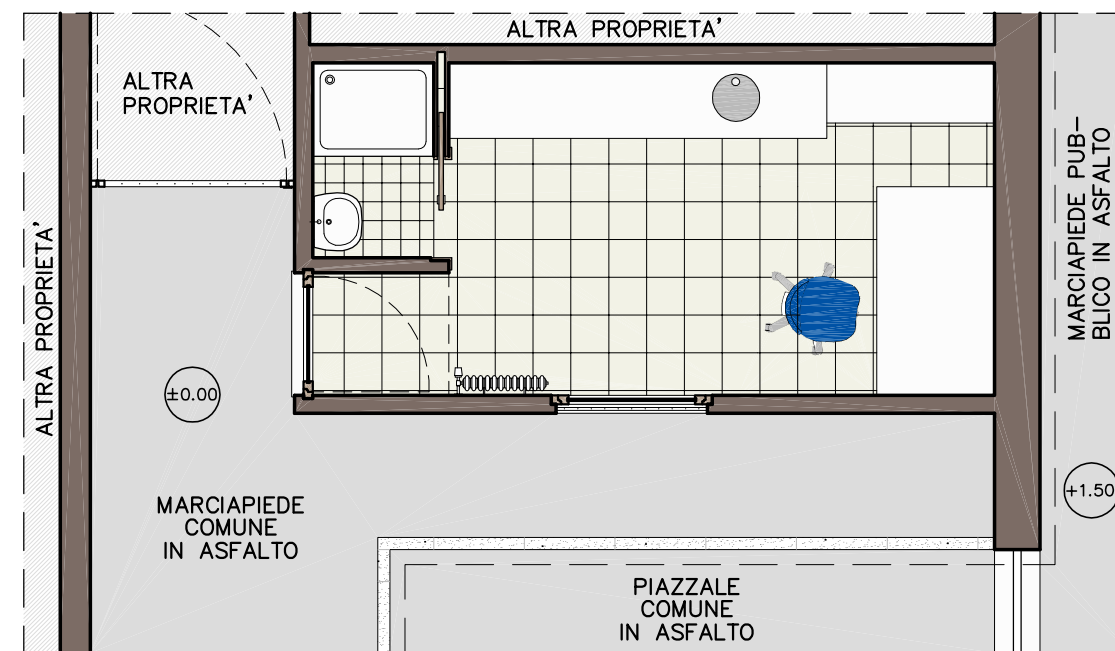

PIANTA ARREDATA
Scala: 1:50

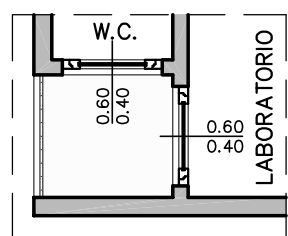

PIANTA A QUOTA +2,30
Scala: 1:50